

La Résidence du Belvédère

Sainte-Marie - ZAC BEAUSEJOUR


Une réalisation CBo Territoria



www.cbo.re - www.cboterritoria.com

Plan de localisation

Niveau parking

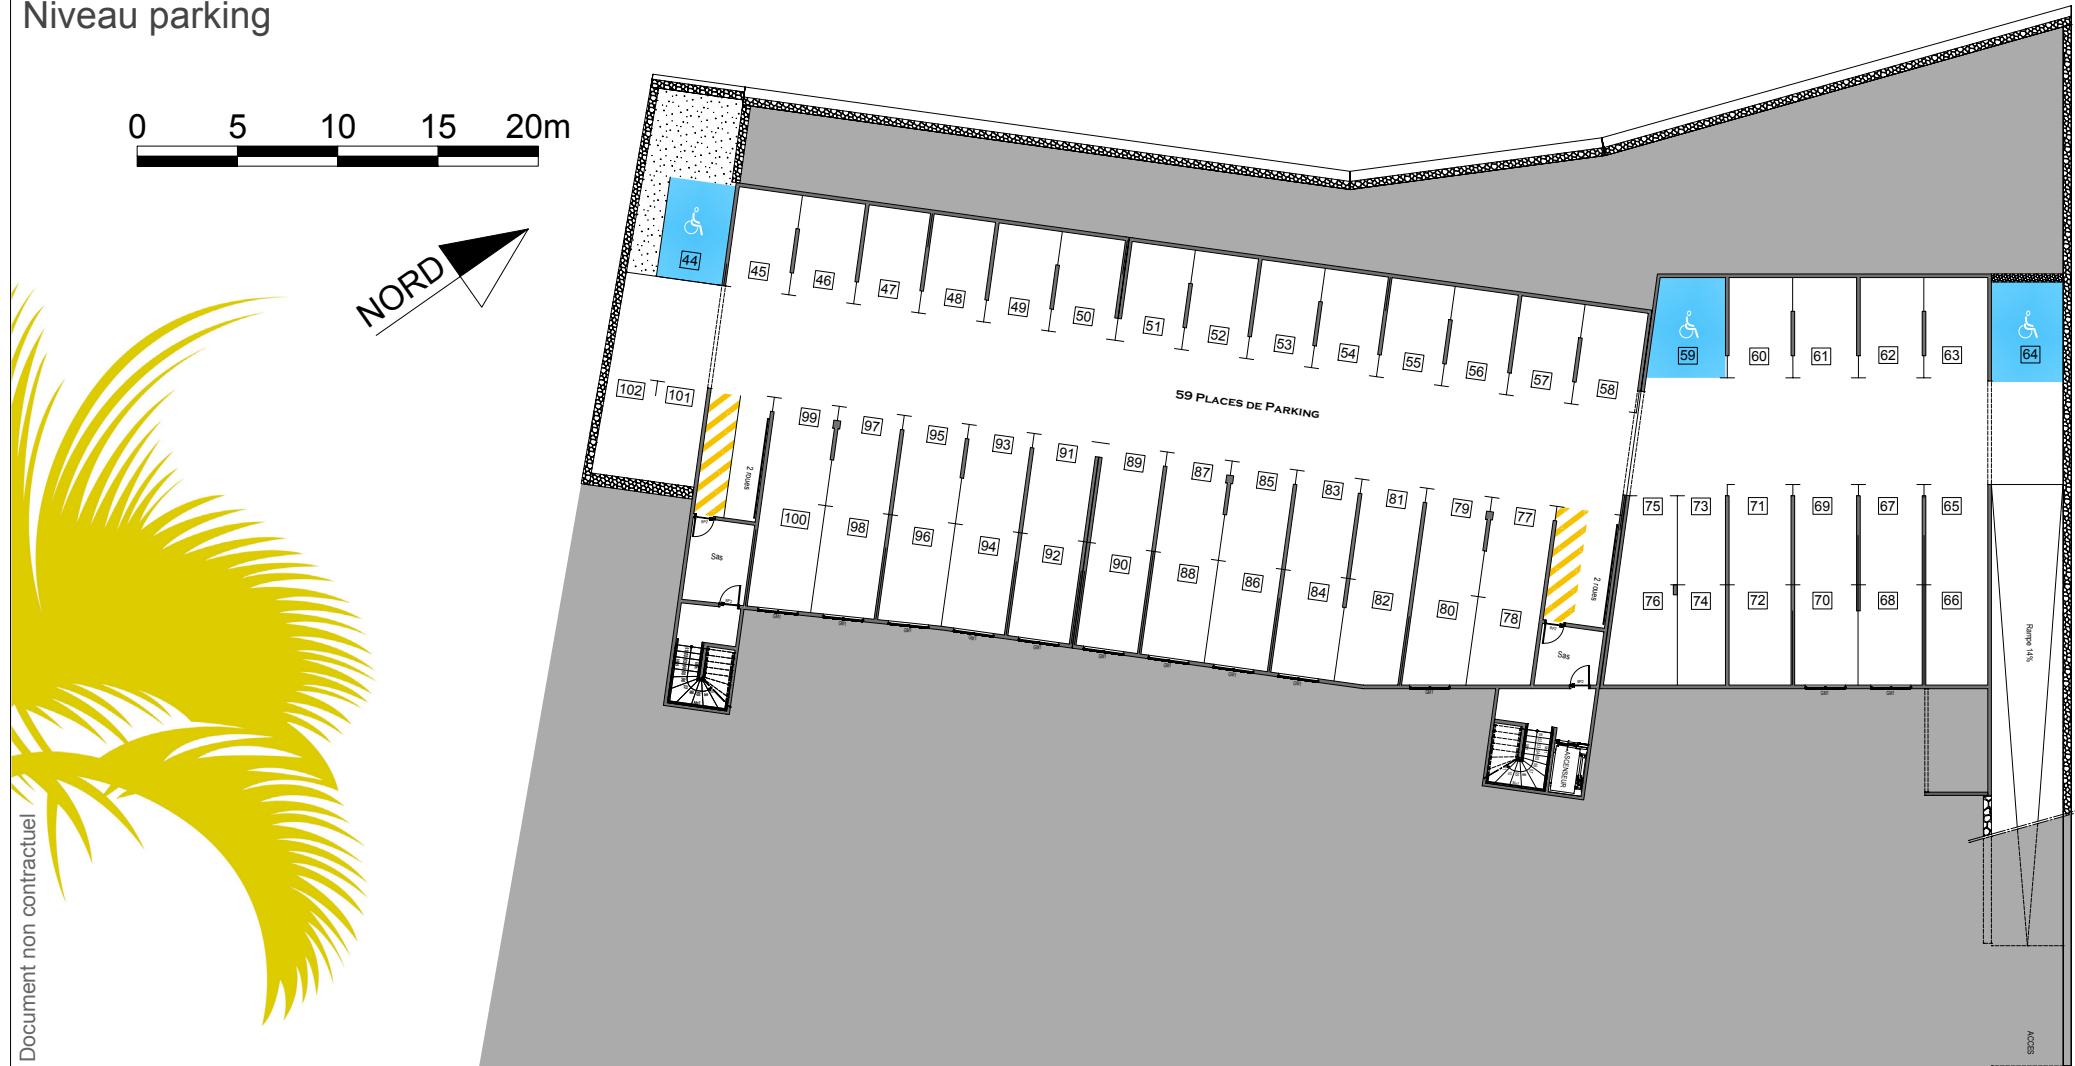

Tout en conservant les caractéristiques essentielles, les dimensions et emplacements des équipements ne figurent qu'à titre indicatif. La société se réserve la possibilité d'apporter des modifications pour des raisons techniques.